


BYT C2.03.07

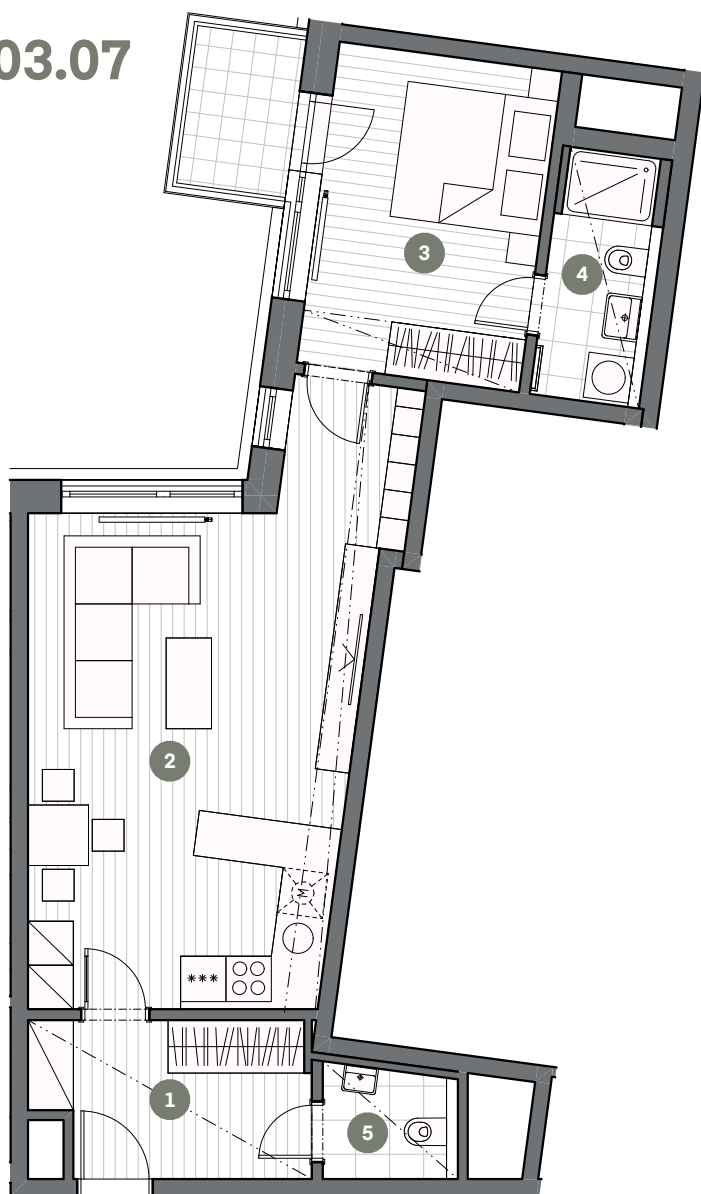

MĚŘÍTKO 1:100



0 1 2 3 4 5m

BYT 2+KK

Č.M. | NÁZEV MÍSTNOSTI | PLOCHA M²

1	chodba	7,27
2	obývací pokoj + kk	31,22
3	ložnice	12,92
4	koupelna	4,59
5	wc	2,57

UŽITNÁ PLOCHA BYTU | 58,57

CELKOVÁ PLOCHA BYTU | 63,97

balkon | 3,05


- - - - - SNÍŽENÝ PODHLED

3.NP

POHLED

SCHÉMA PODLAŽÍ

SITUACE

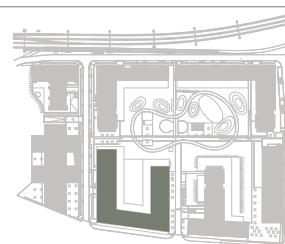

Upozornění: Schéma půdorysu představuje dispoziční řešení bytu. Zobrazené vybavení nábytkem, vestavěné skříně, kuchyňská linka včetně spotřebičů a pračky nejsou součástí dodávky bytu. Toto vybavení je zobrazeno pouze pro názornost. Specifikace pro konstrukce, povrchové úpravy a vybavení je předmětem příloha "kvalitativní standard". Uvedená užitná plocha bytu se může během realizace stavby změnit. Umístění ZP je v půdorysu zakresleno schématicky.

VERZE: 1. 7. 2020