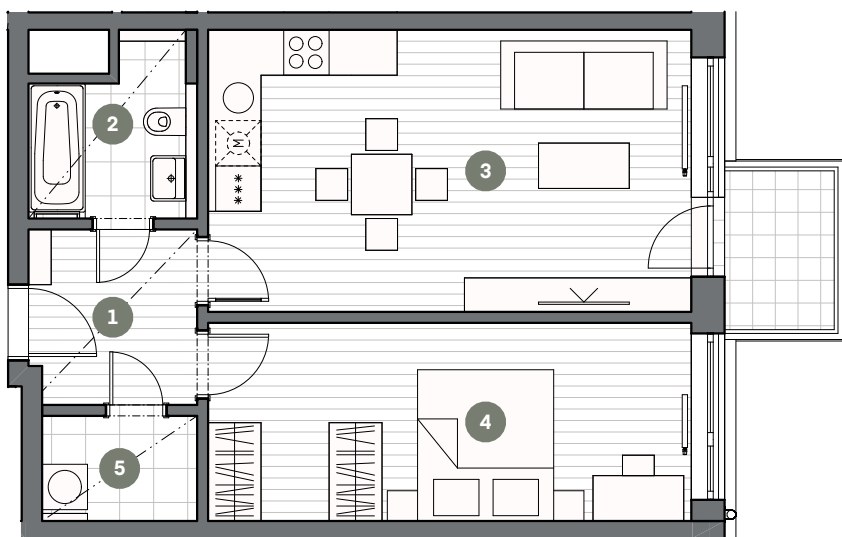


## BYT C2.06.06

## BYT 2+KK

Č.M. | NÁZEV MÍSTNOSTI | PLOCHA M<sup>2</sup>

1	chodba	5,08
2	koupelna	4,61
3	obývací pokoj + kk	24,06
4	ložnice	16,74
5	komora	2,85

UŽITNÁ PLOCHA BYTU | 53,34

CELKOVÁ PLOCHA BYTU | 56,79

balkon | 3,04



MĚŘÍTKO 1:100

0 1 2 3 4 5m


- - - - - SNÍŽENÝ PODHLED

6.NP

POHLED

SCHÉMA PODLAŽÍ

SITUACE

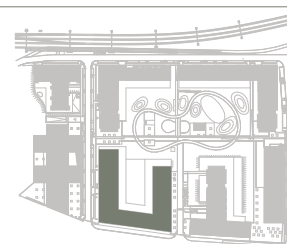

Upozornění: Schéma půdorysu představuje dispoziční řešení bytu. Zobrazené vybavení nábytkem, vestavěné skříně, kuchyňská linka včetně spotřebičů a pračky nejsou součástí dodávky bytu. Toto vybavení je zobrazeno pouze pro názornost. Specifikace pro konstrukce, povrchové úpravy a vybavení je předmětem příloha "kvalitativní standard". Uvedená užitná plocha bytu se může během realizace stavby změnit. Umístění ZP je v půdorysu zakresleno schématicky.

VERZE: 1. 7. 2020