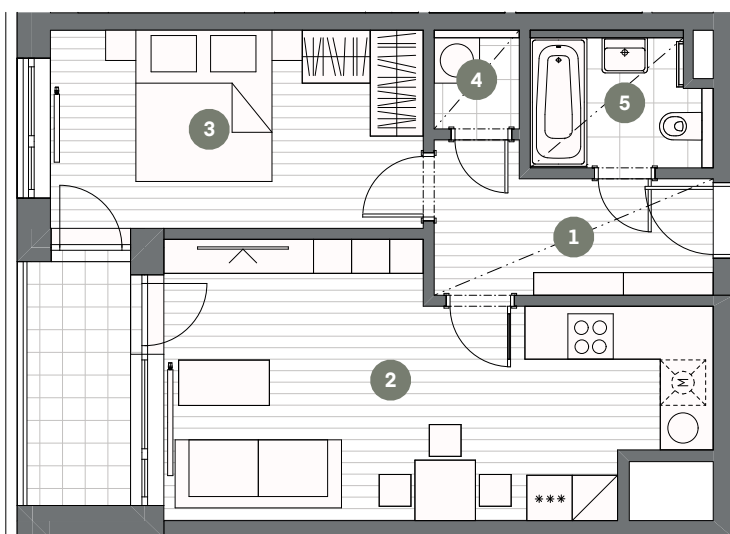


## BYT C2.06.11

## BYT 2+KK

Č.M. | NÁZEV MÍSTNOSTI | PLOCHA M<sup>2</sup>

1	chodba	6,26
2	obývací pokoj + kk	22,67
3	ložnice	13,14
4	komora	1,47
5	koupelna	3,90

UŽITNÁ PLOCHA BYTU | 47,44

CELKOVÁ PLOCHA BYTU | 51,50

lodžie | 4,42



MĚŘÍTKO 1:100

0 1 2 3 4 5m


--- SNÍŽENÝ PODHLED

6.NP

POHLED

SCHÉMA PODLAŽÍ

SITUACE

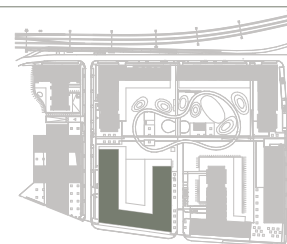

Upozornění: Schéma půdorysu představuje dispoziční řešení bytu. Zobrazené vybavení nábytkem, vestavěné skříně, kuchyňská linka včetně spotřebičů a pračky nejsou součástí dodávky bytu. Toto vybavení je zobrazeno pouze pro názornost. Specifikace pro konstrukce, povrchové úpravy a vybavení je předmětem příloha "kvalitativní standard". Uvedená užitná plocha bytu se může během realizace stavby změnit. Umístění ZP je v půdorysu zakresleno schématicky.