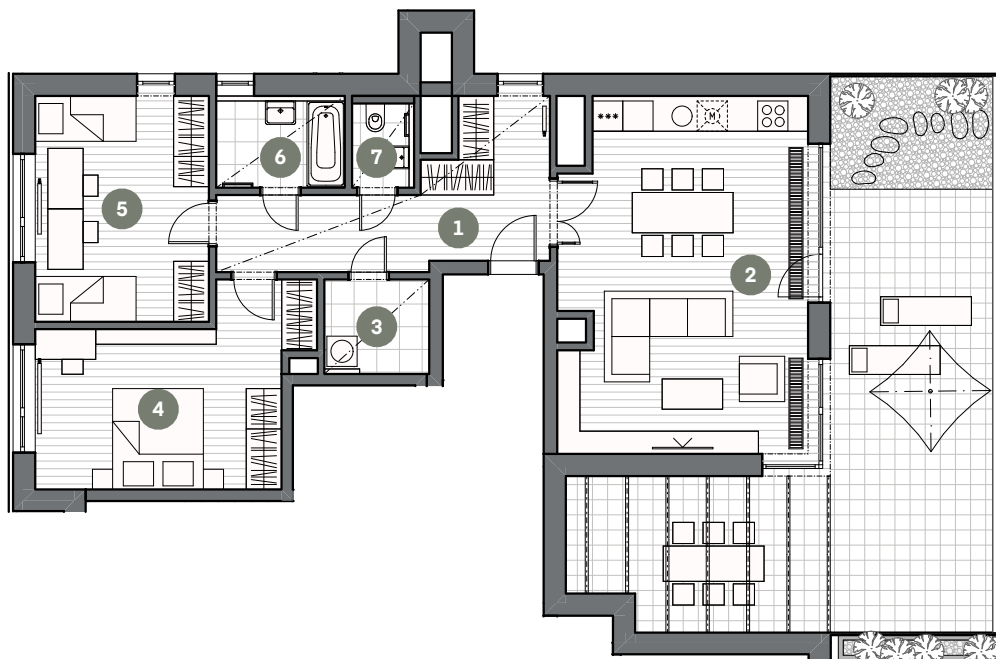


## BYT C2.07.01

## BYT 3+KK

Č.M. | NÁZEV MÍSTNOSTI | PLOCHA M<sup>2</sup>

1	chodba	13,87
2	obývací pokoj + kk	35,00
3	komora	3,90
4	ložnice	17,80
5	pokoj	15,60
6	koupelna	4,64
7	wc	2,05

UŽITNÁ PLOCHA BYTU | 92,86

CELKOVÁ PLOCHA BYTU | 99,60

terasa | 52,46



MĚŘÍTKO 1:150

0 1 2 3 4 5m




- - - - - SNÍŽENÝ PODHLED

7.NP

POHLED

SCHÉMA PODLAŽÍ

SITUACE

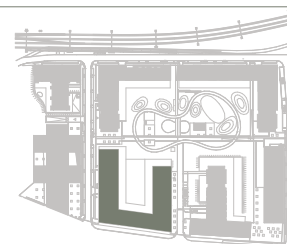

Upozornění: Schéma půdorysu představuje dispoziční řešení bytu. Zobrazené vybavení nábytkem, vestavěné skříně, kuchyňská linka včetně spotřebičů a pračky nejsou součástí dodávky bytu. Toto vybavení je zobrazeno pouze pro názornost. Specifikace pro konstrukce, povrchové úpravy a vybavení je předmětem příloha "kvalitativní standard". Uvedená užitná plocha bytu se může během realizace stavby změnit. Umístění ZP je v půdorysu zakresleno schématicky.

VERZE: 1. 7. 2020