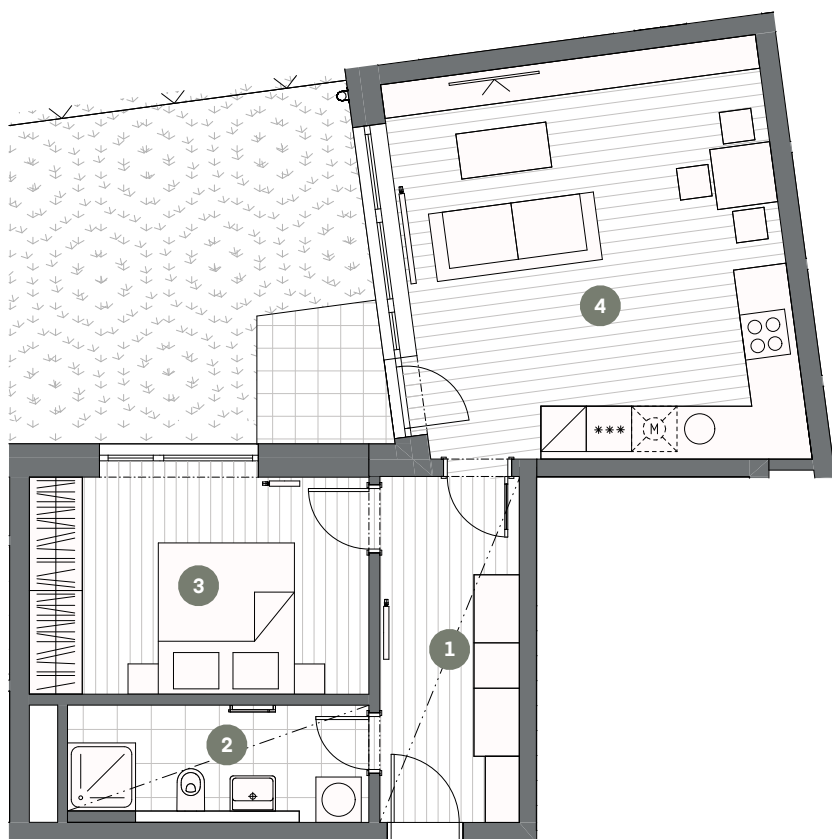


BYT C4.01.08

BYT 2+KK

Č.M. | NÁZEV MÍSTNOSTI | PLOCHA M²

1	chodba	8,44
2	koupelna	6,04
3	ložnice	13,34
4	obývací pokoj + kk	26,80

UŽITNÁ PLOCHA BYTU | 54,62

CELKOVÁ PLOCHA BYTU | 57,56

terasa - předzahrádka | 23,84

komora C-INP-KM02 | 4,05

S



MĚŘÍTKO 1:100

0 1 2 3 4 5m




- - - - - SNÍŽENÝ PODHLED

1.NP

POHLED

SCHÉMA PODLAŽÍ

SITUACE

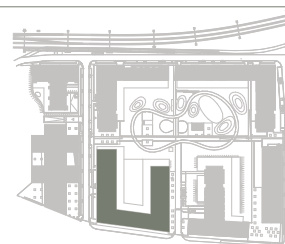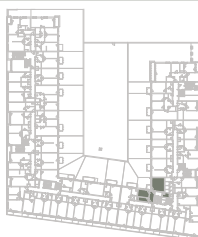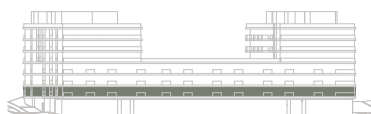

Upozornění: Schéma půdorysu představuje dispoziční řešení bytu. Zobrazené vybavení nábytkem, vestavěné skříně, kuchyňská linka včetně spotřebičů a pračky nejsou součástí dodávky bytu. Toto vybavení je zobrazeno pouze pro názornost. Specifikace pro konstrukce, povrchové úpravy a vybavení je předmětem příloha "kvalitativní standard". Uvedená užitná plocha bytu se může během realizace stavby změnit. Umístění ZP je v půdorysu zakresleno schématicky.

VERZE:09.08.2021