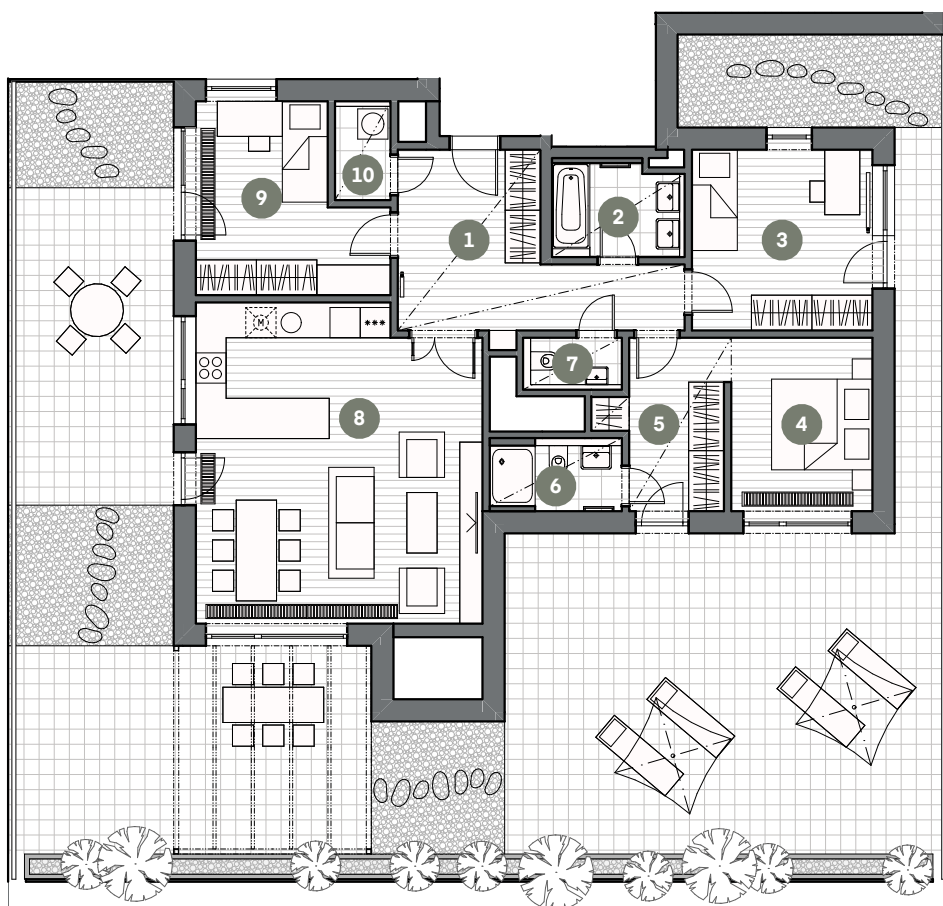


BYT C6.07.01

BYT 4+KK

Č.M. | NÁZEV MÍSTNOSTI | PLOCHA M²

1	chodba	14,10
2	koupelna	4,72
3	pokoj	13,25
4	ložnice	10,22
5	šatna	7,20
6	koupelna	3,57
7	wc	2,02
8	obývací pokoj + kk	35,76
9	pokoj	13,01
10	komora	2,16

UŽITNÁ PLOCHA BYTU | 106,01

CELKOVÁ PLOCHA BYTU | 115,58

terasa | 148,25



MĚŘÍTKO 1:150

0 1 2 3 4 5m


SNÍŽENÝ PODHLED

7.NP

POHLED

SCHÉMA PODLAŽÍ

SITUACE

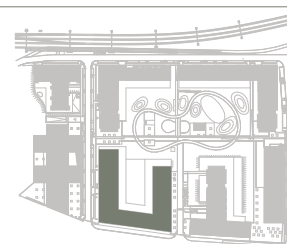

Upozornění: Schéma půdorysu představuje dispoziční řešení bytu. Zobrazené vybavení nábytkem, vestavěné skříně, kuchyňská linka včetně spotřebičů a pračky nejsou součástí dodávky bytu. Toto vybavení je zobrazeno pouze pro názornost. Specifikace pro konstrukce, povrchové úpravy a vybavení je předmětem příloha "kvalitativní standard". Uvedená užitná plocha bytu se může během realizace stavby změnit. Umístění ZP je v půdorysu zakresleno schématicky.

VERZE: 1. 7. 2020