


BYT M.02.3

2+kk

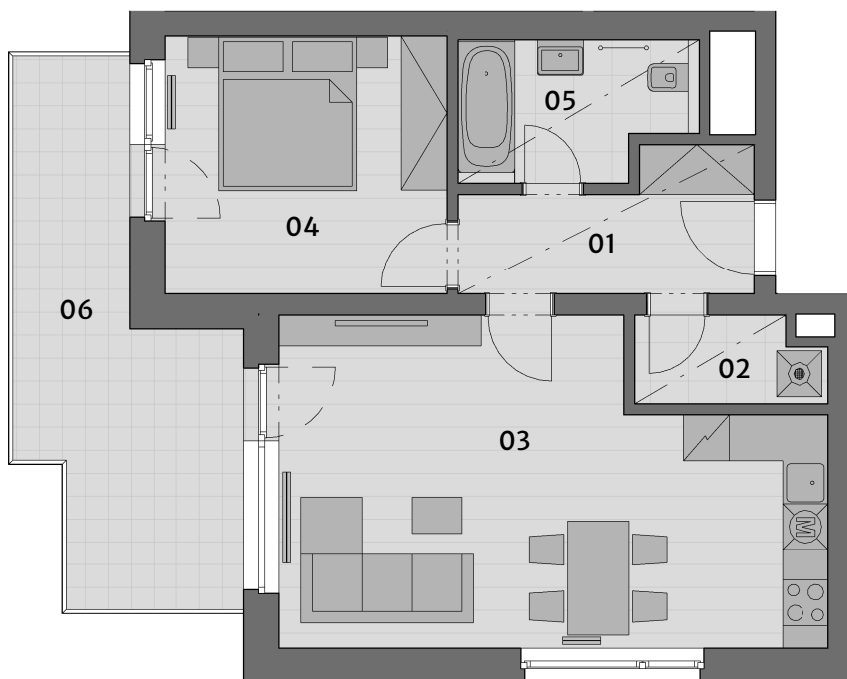

Č.M.	NÁZEV MÍSTNOSTI	PLOCHA
01	CHODBA	6,8 m ²
02	KOMORA	2,7 m ²
03	OBÝVACÍ POKOJ+ KK	28,1 m ²
04	LOŽNICE	12,6 m ²
05	KOUPELNA	5,1 m ²

UŽITNÁ PLOCHA BYTU | 55,3 m²

CELKOVÁ PLOCHA BYTU | 60,4 m²

06 BALKON | 15,2 m²





MĚŘÍTKO 1:100

— — — SNÍŽENÝ PODHLED
- - - ZÓNOVÁNÍ

POHLED

SCHÉMA PODLAŽÍ

SITUACE

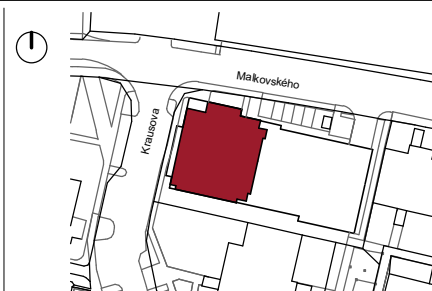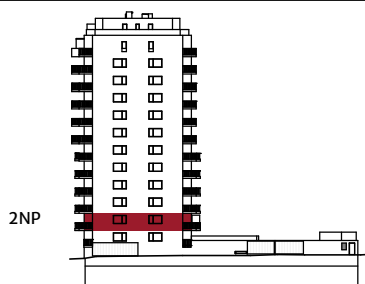

Upozornění: Schéma půdorysu představuje dispoziční řešení bytu. Zobrazené vybavení nábytkem, vestavné skříně, kuchyňské linka včetně spotřebičů a pračky nejsou součástí dodávky bytu. Toto vybavení je zobrazeno pouze pro názornost. Specifikace pro konstrukce, povrchové úpravy a vybavení jsou předmětem přílohy "kvalitativní standard". Uvedená užitná plocha bytu se může během realizace stavby změnit. Umístění ZP a značení podlah je v půdorysu zakresleno schematicky.