


BYT M.05.5

2+kk

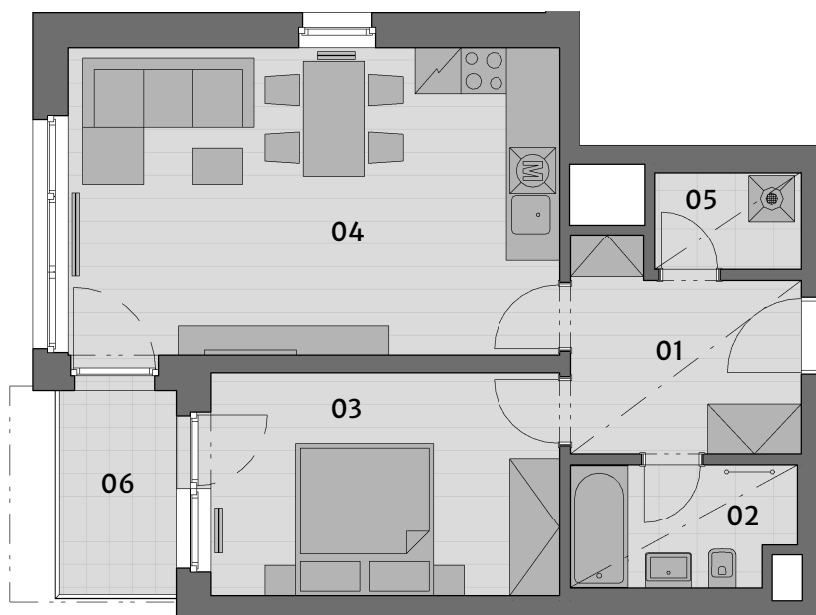

Č.M.	NÁZEV MÍSTNOSTI	PLOCHA
01	CHODBA	7,9 m ²
02	KOUPELNA	4,5 m ²
03	LOŽNICE	13,5 m ²
04	OBÝVACÍ POKOJ+ KK	26,1 m ²
05	KOMORA	2,4 m ²

UŽITNÁ PLOCHA BYTU | 54,4 m²

CELKOVÁ PLOCHA BYTU | 59,1 m²

06	BALKON	4,1 m ²
----	--------	--------------------






MĚŘÍTKO 1:100

— — — SNÍŽENÝ PODHLED
- - - ZÓNOVÁNÍ

POHLED

SCHÉMA PODLAŽÍ

SITUACE

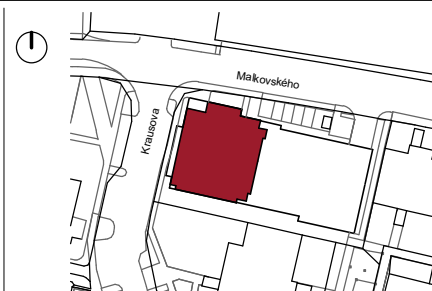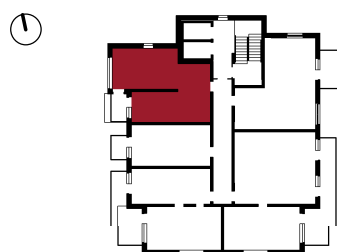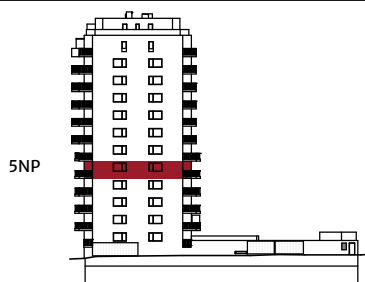

Upozornění: Schéma půdorysu představuje dispoziční řešení bytu. Zobrazené vybavení nábytkem, vestavěné skříně, kuchyňské linka včetně spotřebičů a pračky nejsou součástí dodávky bytu. Toto vybavení je zobrazeno pouze pro názornost. Specifikace pro konstrukce, povrchové úpravy a vybavení jsou předmětem přílohy "kvalitativní standard". Uvedená užitná plocha bytu se může během realizace stavby změnit. Umístění ZP a značení podlah je v půdorysu zakresleno schematicky.