


BYT M.02.1

2+kk

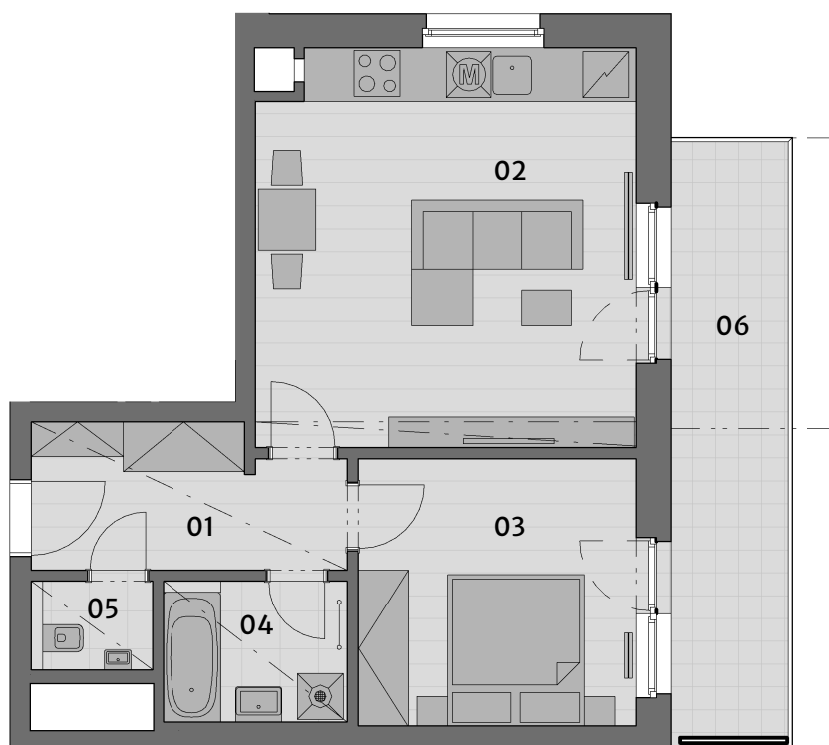

| Č.M. | NÁZEV MÍSTNOSTI | PLOCHA |
|------|-------------------|---------------------|
| 01 | CHODBA | 7,7 m ² |
| 02 | OBÝVACÍ POKOJ+ KK | 25,8 m ² |
| 03 | LOŽNICE | 12,9 m ² |
| 04 | KOUPELNA | 4,4 m ² |
| 05 | WC | 1,8 m ² |

UŽITNÁ PLOCHA BYTU | 52,6 m²

CELKOVÁ PLOCHA BYTU | 56,8 m²

| | | |
|----|--------|---------------------|
| 06 | BALKON | 12,0 m ² |
|----|--------|---------------------|






MĚŘÍTKO 1:100

— — — SNÍŽENÝ PODHLED
- - - ZÓNOVÁNÍ

POHLED

SCHÉMA PODLAŽÍ

SITUACE

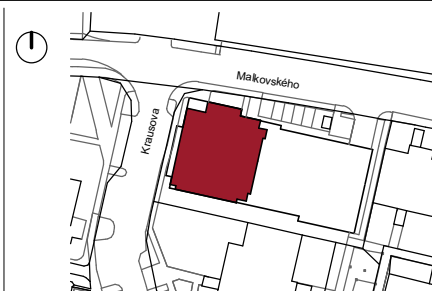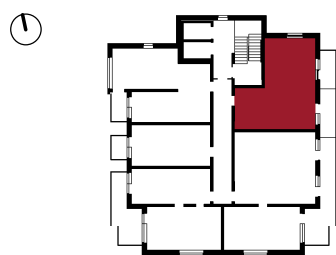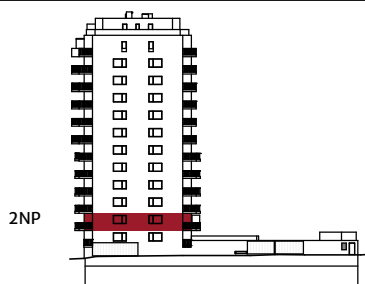

Upozornění: Schéma půdorysu představuje dispoziční řešení bytu. Zobrazené vybavení nábytkem, vestavné skříně, kuchyňské linka včetně spotřebičů a pračky nejsou součástí dodávky bytu. Toto vybavení je zobrazeno pouze pro názornost. Specifikace pro konstrukce, povrchové úpravy a vybavení jsou předmětem přílohy "kvalitativní standard". Uvedená užitná plocha bytu se může během realizace stavby změnit. Umístění ZP a značení podlah je v půdorysu zakresleno schematicky.